

TIERS - LIEU

**REAMENAGEMENT DES ANCIENNES
ECURIES DU CHATEAU
RUE DES GRANGEOTS
SAINTE-COLOMBE**

**ESQUISSE
26/02/2024**





RÉHABILITATION DES
ANCIENNES ECURIES
DU CHATEAU EN
TIERS-LIEU

RUE DES GRANGEOTS
SAINTE-COLOMBE

MAITRISE D'OUVRAGE

Commune de
Sainte-Colombe-en-
Auxois

4, rue Avau 21350 Sainte-Colombe-en-Auxois
T : 03 80 33 90 16
mairie.stecolombe@orange.fr

MAITRISE D'OEUVRE

**STUDIO
MUSTARD**
ARCHITECTURE

6, rue Pasteur 21000 Dijon
T : 03 80 30 00 13
contact@studiomustard.com

**Bourgogne
Structure**

BOURGOGNE STRUCTURE
Structure

1, rue Georges Lavier 21000 Dijon
T : 03 80 73 30 58
be@bourgogne-structure.com

croqûs
Fluides

CROQÛS
Fluides


27, rue Elsa Triolet 21000 Dijon
T : 06 70 46 98 13
contact@croqus.fr



ESQUISSE

PLAN RDC

PHASE	ESQ
ECHELLE	1:100
DATE	26/02/2024
INDICE	00

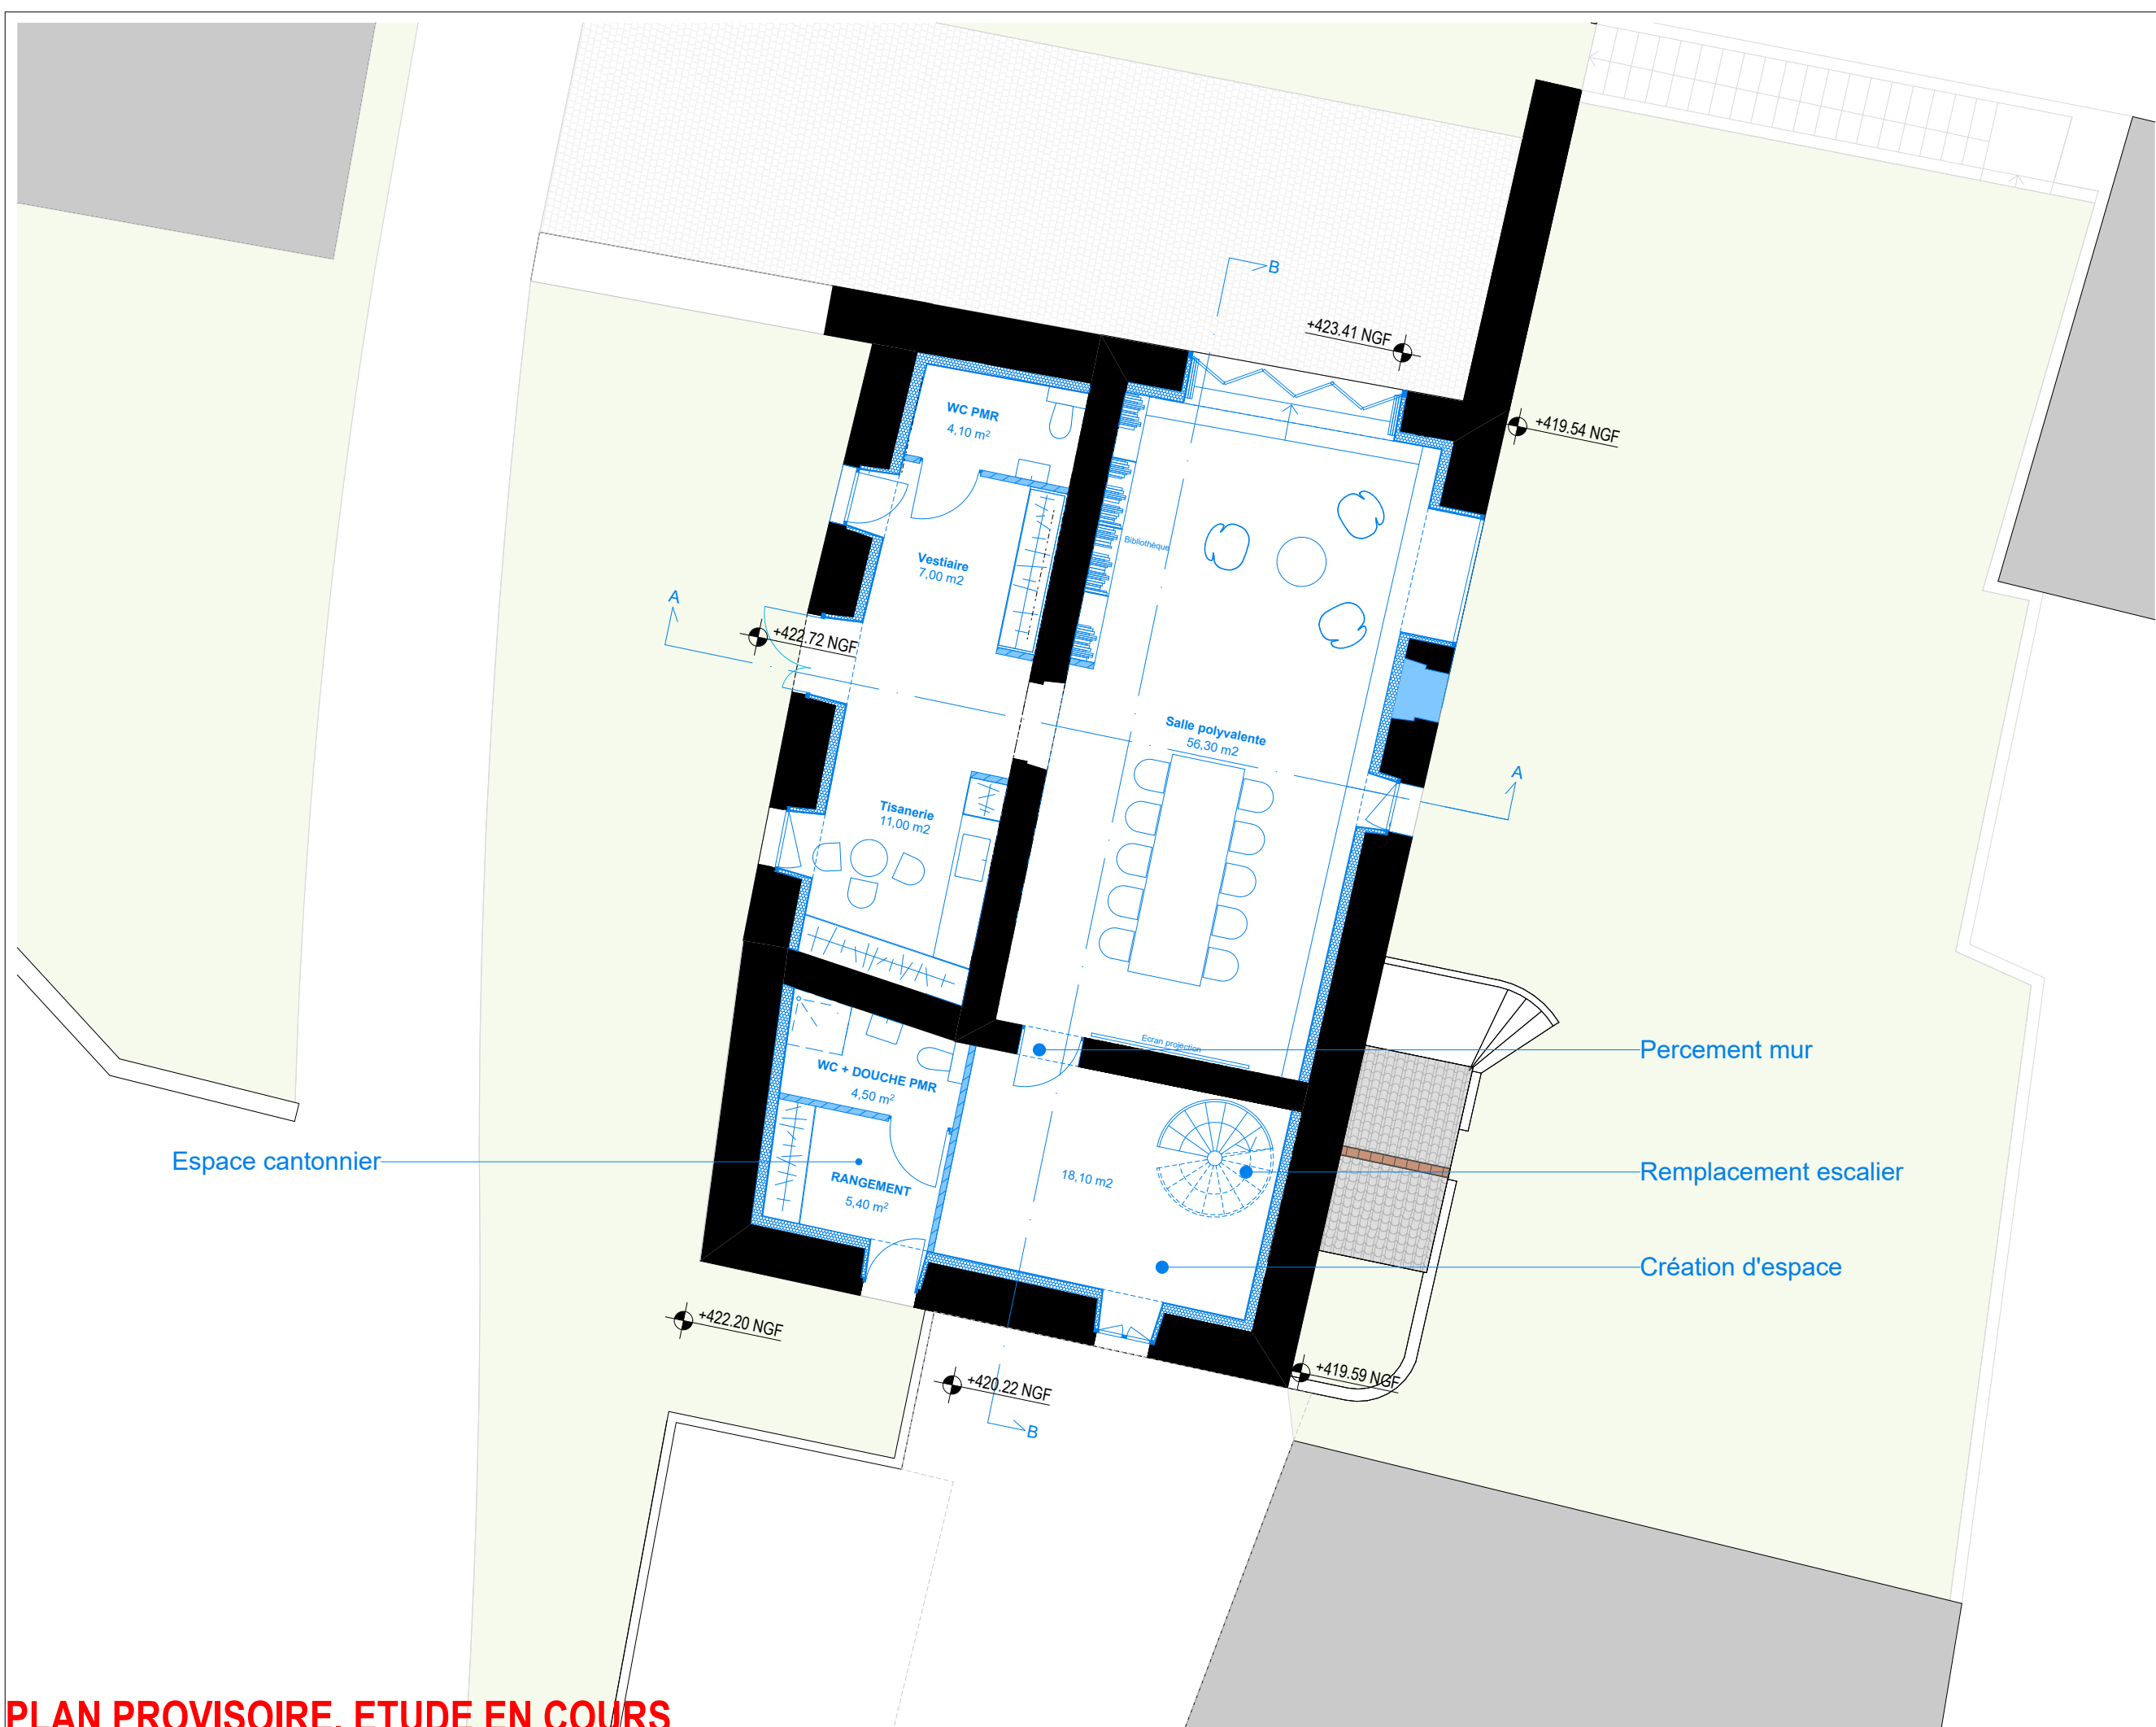

PLAN PROVISOIRE, ETUDE EN COURS

RÉHABILITATION DES
ANCIENNES ECURIES
DU CHATEAU EN
TIERS-LIEU

RUE DES GRANGEOTS
SAINTE-COLOMBE

MAITRISE D'OUVRAGE

Commune de
Sainte-Colombe-en-
Auxois

4, rue Avau 21350 Sainte-Colombe-en-Auxois
T : 03 80 33 90 16
mairie.stecolombe@orange.fr

MAITRISE D'OEUVRE

**STUDIO
MUS
TARD**
ARCHITECTURE
6, rue Pasteur 21000 Dijon
T : 03 80 30 00 13
contact@studiomustard.com

BOURGOGNE STRUCTURE
Structure
1, rue Georges Lavier 21000 Dijon
T : 03 80 73 30 58
be@bourgogne-structure.com


CROQÜS
Fluides
27, rue Elsa Triolet 21000 Dijon
T : 06 70 46 98 13
contact@croqus.fr



ESQUISSE
AVEC OPTIONS

PLAN RDC

PHASE	ESQ
ECHELLE	1:100
DATE	26/02/2024
INDICE	00

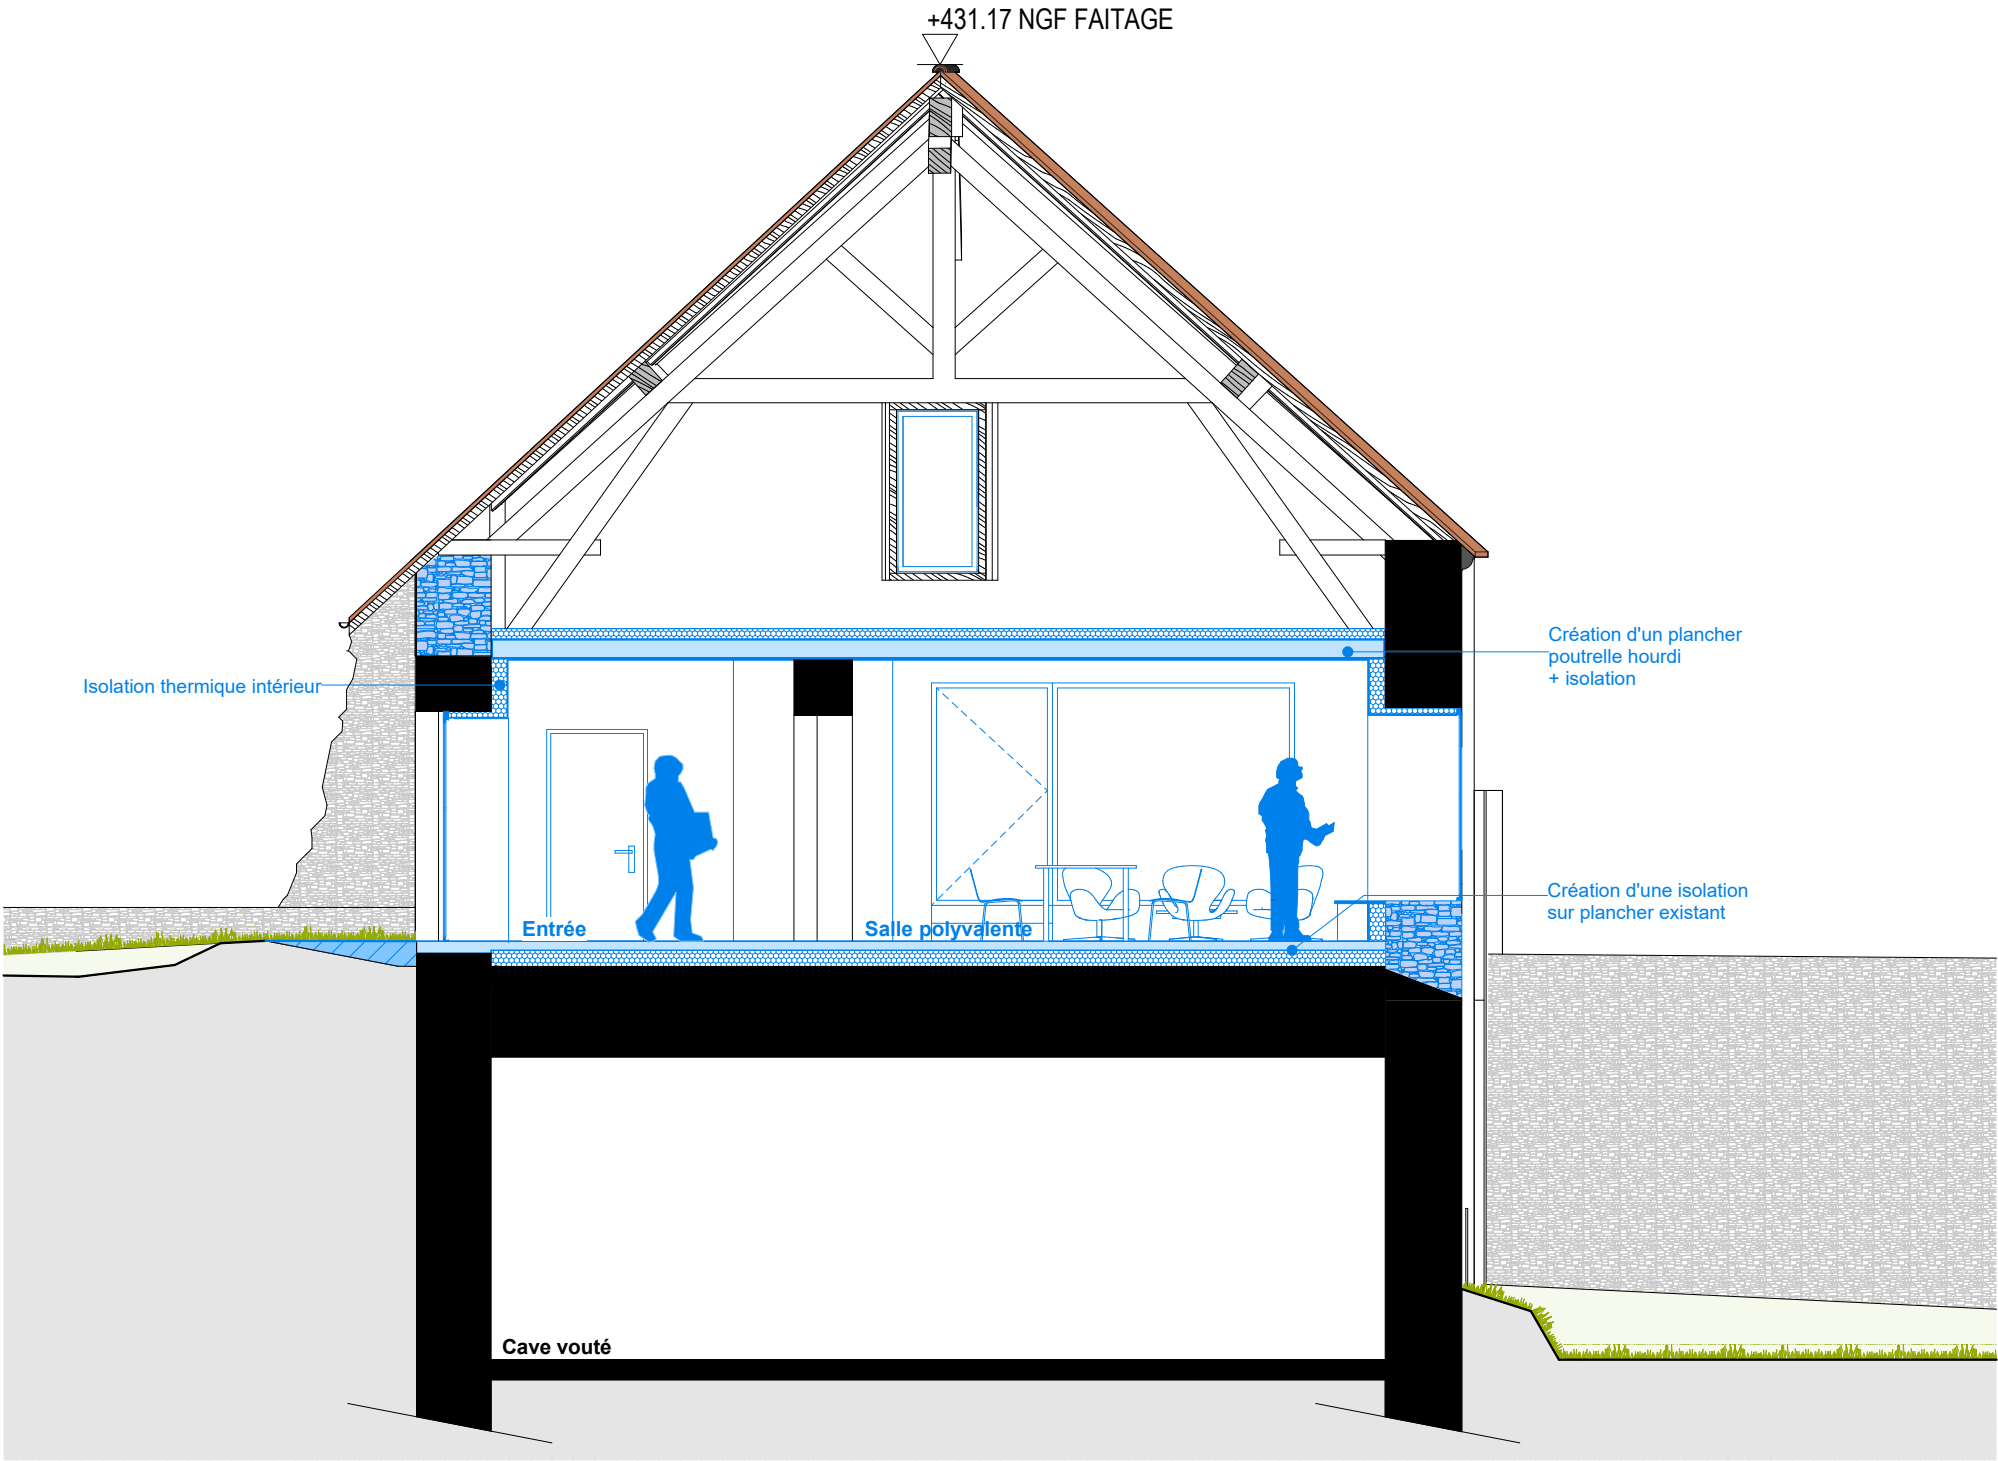

RÉHABILITATION DES
ANCIENNES ECURIES
DU CHATEAU EN
TIERS-LIEU

RUE DES GRANGEOTS
SAINTE-COLOMBE

MAITRISE D'OUVRAGE

Commune de
Sainte-Colombe-en-
Auxois

4, rue Avau 21350 Sainte-Colombe-en-Auxois
T : 03 80 33 90 16
mairie.stecolombe@orange.fr

MAITRISE D'OEUVRE

**STUDIO
MUS
TARD**
ARCHITECTURE
6, rue Pasteur 21000 Dijon
T : 03 80 30 00 13
contact@studiomustard.com

**Bourgogne
Structure**
BOURGOGNE STRUCTURE
Structure
1, rue Georges Lavier 21000 Dijon
T : 03 80 73 30 58
be@bourgogne-structure.com


croqûs
CROQÛS
Fluides
27, rue Elsa Triolet 21000 Dijon
T : 06 70 46 98 13
contact@croqus.fr

ESQUISSE

COUPE A

PHASE	ESQ
ECHELLE	1:75
DATE	26/02/2024
INDICE	00

PLAN PROVISOIRE, ETUDE EN COURS

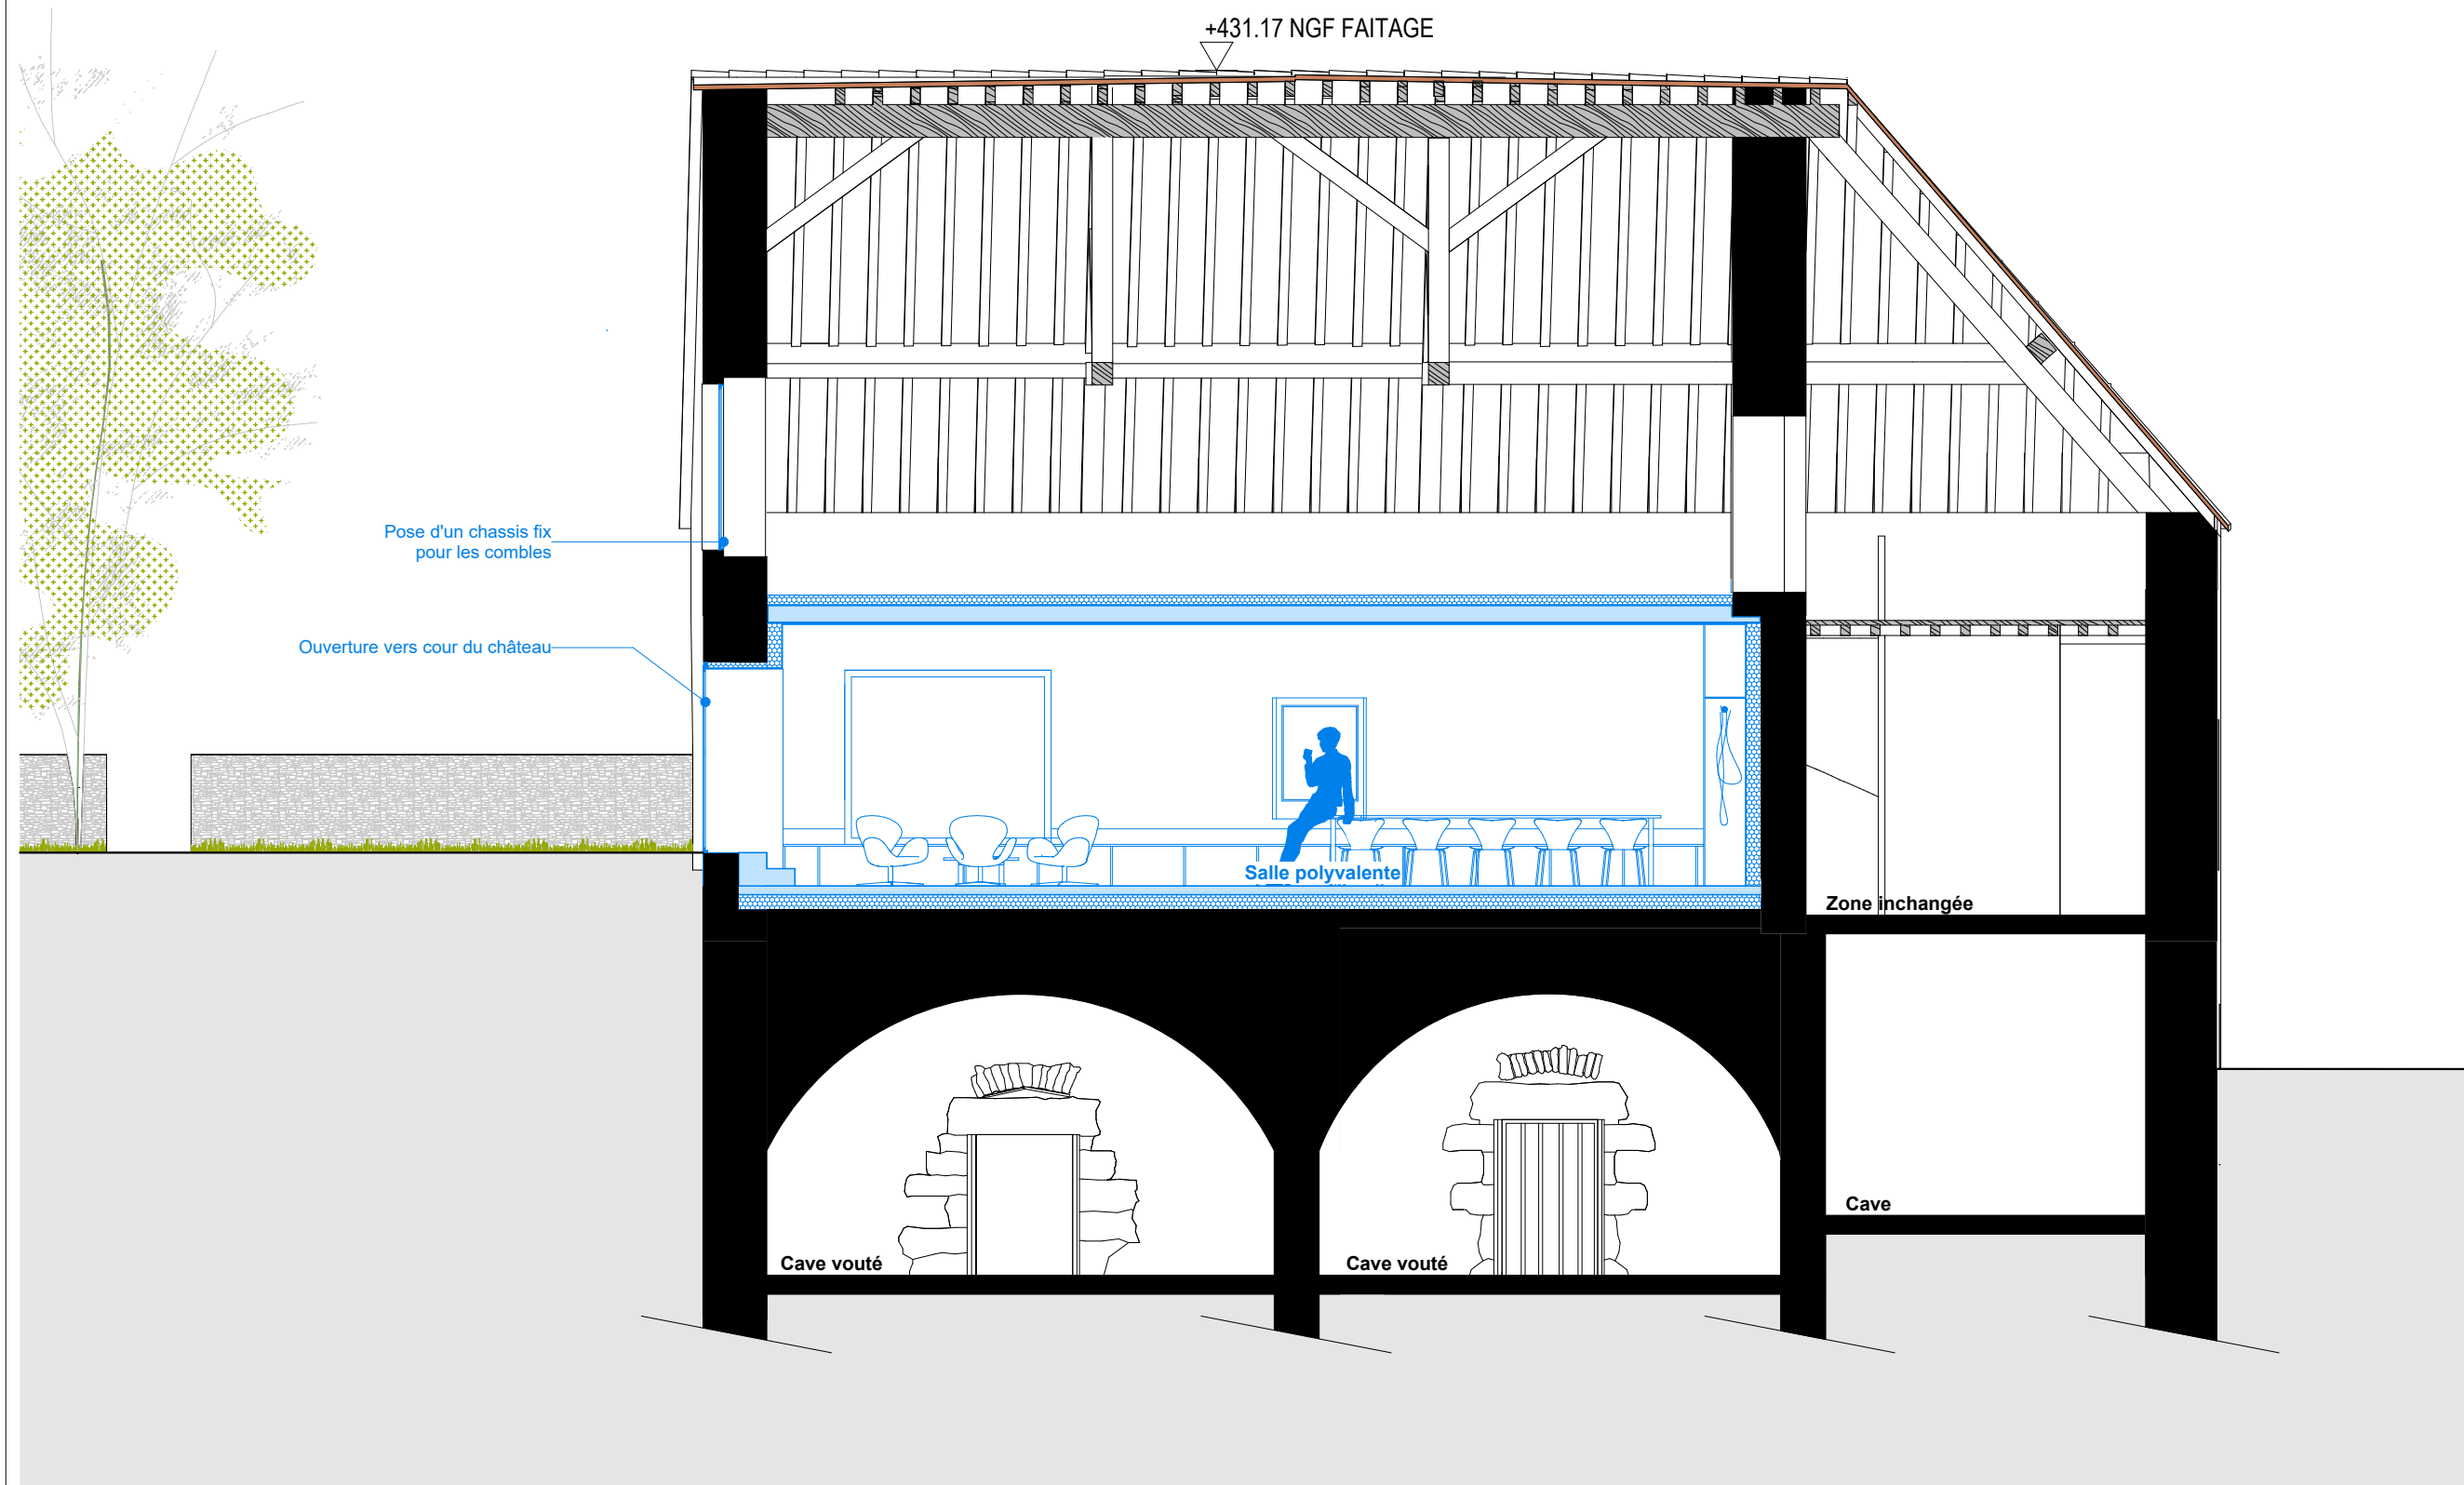

RÉHABILITATION DES
ANCIENNES ECURIES
DU CHATEAU EN
TIERS-LIEU

RUE DES GRANGEOTS
SAINTE-COLOMBE

MAITRISE D'OUVRAGE

Commune de
Sainte-Colombe-en-
Auxois

4, rue Avau 21350 Sainte-Colombe-en-Auxois
T : 03 80 33 90 16
mairie.stecolombe@orange.fr

MAITRISE D'OEUVRE

**STUDIO
MUSTARD**
ARCHITECTURE
6, rue Pasteur 21000 Dijon
T : 03 80 30 00 13
contact@studiomustard.com

**Bourgogne
Structure**
BOURGOGNE STRUCTURE
Structure
1, rue Georges Lavier 21000 Dijon
T : 03 80 73 30 58
be@bourgogne-structure.com


croqûs
Fluides
27, rue Elsa Triolet 21000 Dijon
T : 06 70 46 98 13
contact@croqus.fr

ESQUISSE

COUPE B

PHASE	ESQ
ECHELLE	1:75
DATE	26/02/2024
INDICE	00

PLAN PROVISOIRE, ETUDE EN COURS

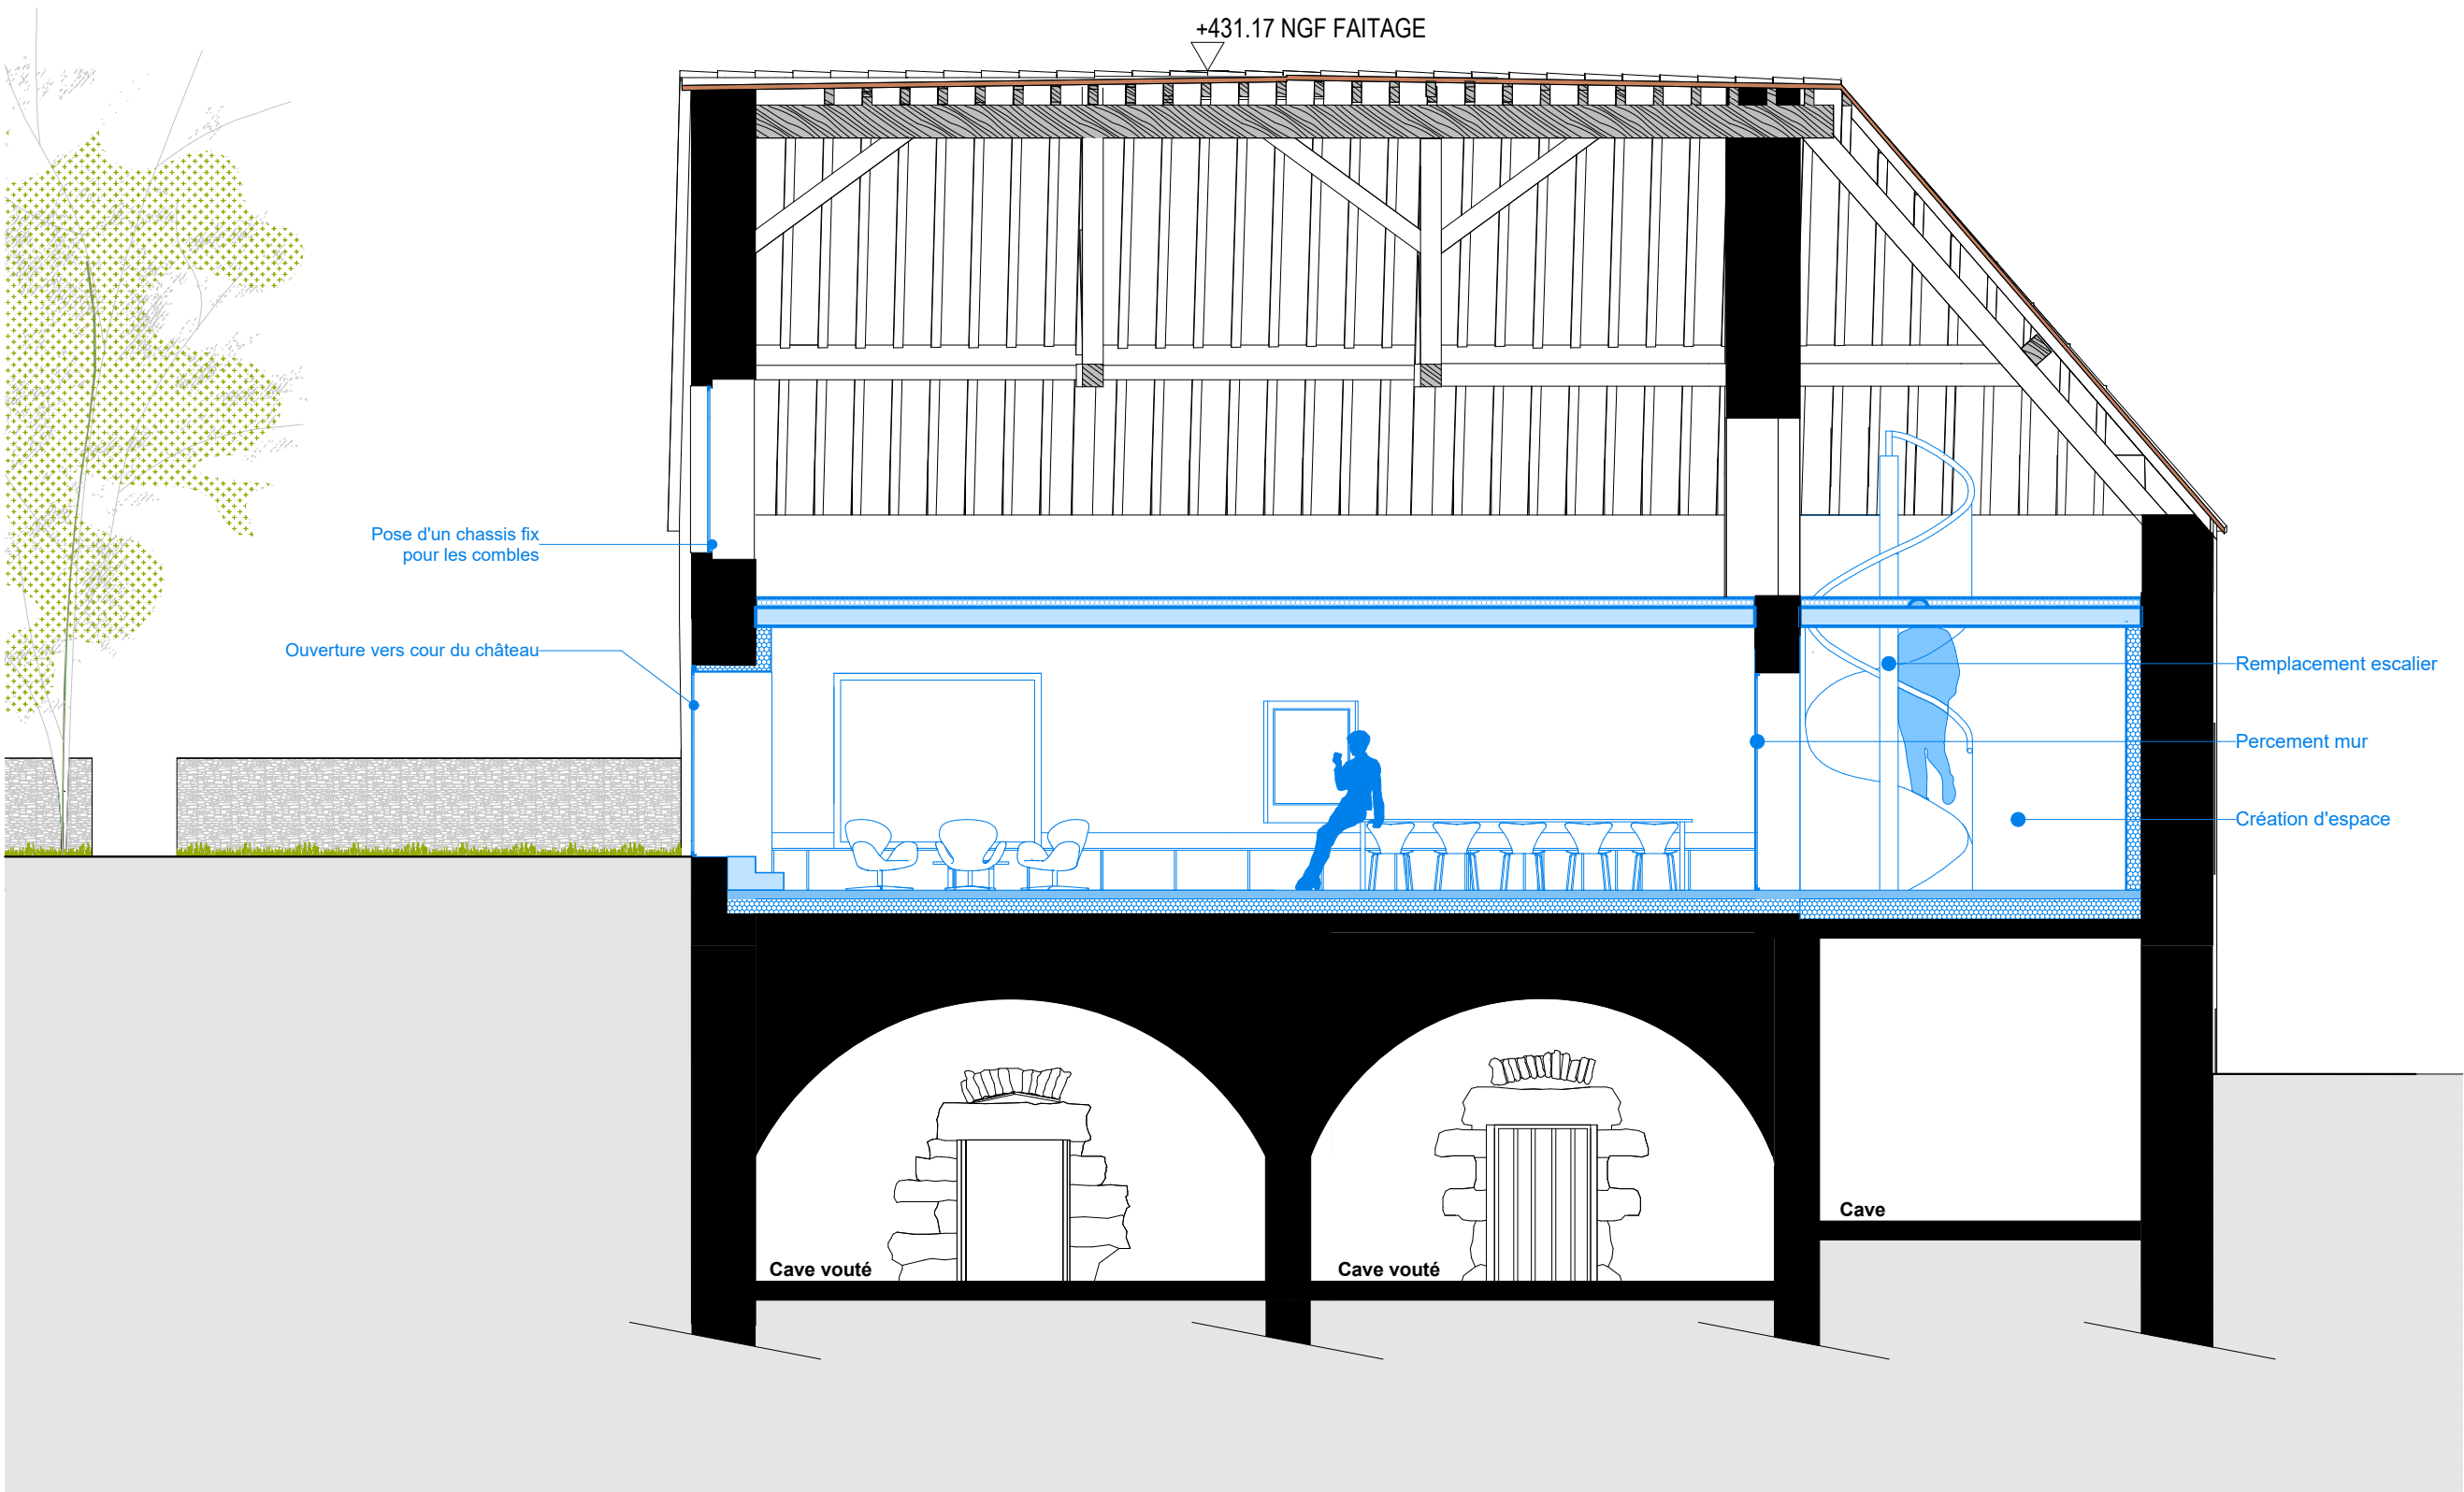

RÉHABILITATION DES
ANCIENNES ECURIES
DU CHATEAU EN
TIERS-LIEU

RUE DES GRANGEOTS
SAINTE-COLOMBE

MAITRISE D'OUVRAGE

Commune de
Sainte-Colombe-en-
Auxois

4, rue Avau 21350 Sainte-Colombe-en-Auxois
T : 03 80 33 90 16
mairie.stecolombe@orange.fr

MAITRISE D'OEUVRE

**STUDIO
MUS
TARD**
ARCHITECTURE
6, rue Pasteur 21000 Dijon
T : 03 80 30 00 13
contact@studiomustard.com

**Bourgogne
Structure**
Structure
1, rue Georges Lavier 21000 Dijon
T : 03 80 73 30 58
be@bourgogne-structure.com

**CROQUS
Fluides**
27, rue Elsa Triolet 21000 Dijon
T : 06 70 46 98 13
contact@croqus.fr

ESQUISSE
AVEC OPTIONS

COUPE B

PHASE	ESQ
ECHELLE	1:75
DATE	26/02/2024
INDICE	00

PLAN PROVISOIRE, ETUDE EN COURS

RÉHABILITATION DES ANCIENNES ECURIES DU CHATEAU EN TIERS-LIEU

RUE DES GRANGEOTS SAINTE-COLOMBE

MAITRISE D'OUVRAGE

Commune de Sainte-Colombe-en-Auxois

4, rue Avau 21350 Sainte-Colombe-en-Auxois
T : 03 80 33 90 16
mairie.stecolombe@orange.fr

MAITRISE D'OEUVRE

STUDIO MUSTARD ARCHITECTURE
6, rue Pasteur 21000 Dijon
T : 03 80 30 00 13
contact@studiomustard.com


BOURGOGNE STRUCTURE
1, rue Georges Lavier 21000 Dijon
T : 03 80 73 30 58
be@bourgogne-structure.com

CROQÜS Fluides
27, rue Elsa Triolet 21000 Dijon
T : 06 70 46 98 13
contact@croqus.fr

ESQUISSE

FACADE NORD

PHASE	ESQ
ECHELLE	1:75
DATE	26/02/2024
INDICE	00

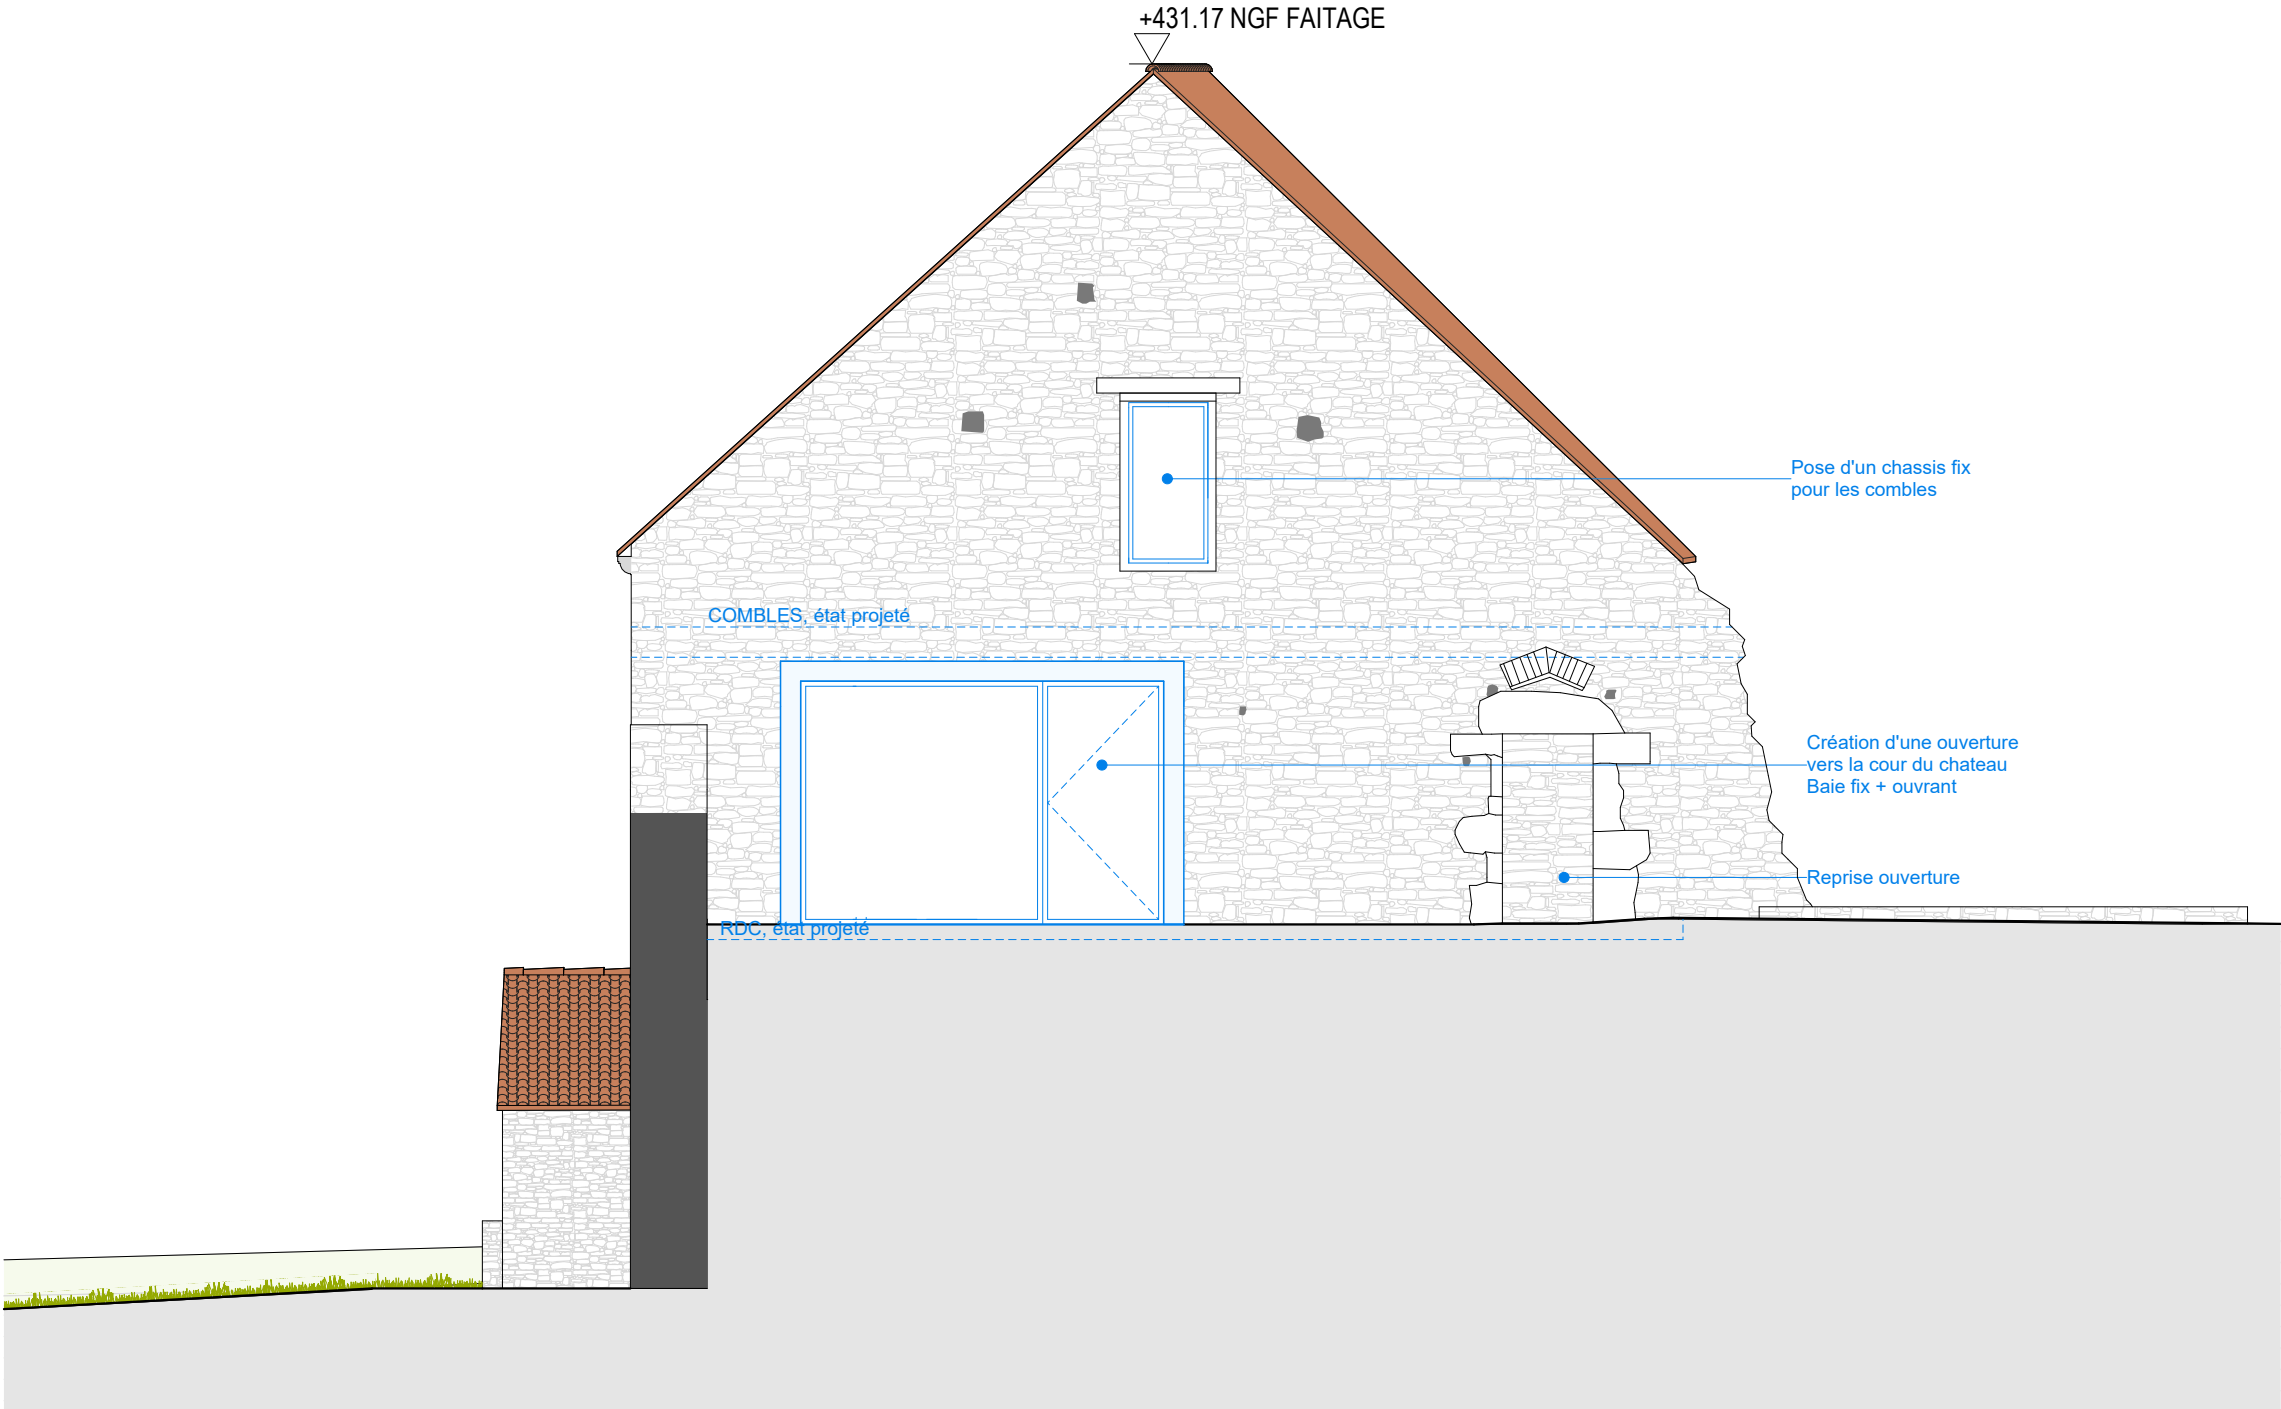

RÉHABILITATION DES
ANCIENNES ECURIES
DU CHATEAU EN
TIERS-LIEU

RUE DES GRANGEOTS
SAINTE-COLOMBE

MAITRISE D'OUVRAGE

Commune de
Sainte-Colombe-en-
Auxois

4, rue Avau 21350 Sainte-Colombe-en-Auxois
T : 03 80 33 90 16
mairie.stecolombe@orange.fr

MAITRISE D'OEUVRE

STUDIO MUSTARD
ARCHITECTURE
6, rue Pasteur 21000 Dijon
T : 03 80 30 00 13
contact@studiomustard.com


BOURGOGNE STRUCTURE
Structure
1, rue Georges Lavier 21000 Dijon
T : 03 80 73 30 58
be@bourgogne-structure.com

CROQUS
Fluides
27, rue Elsa Triolet 21000 Dijon
T : 06 70 46 98 13
contact@croqus.fr

ESQUISSE

FACADE EST

PHASE	ESQ
ECHELLE	1:75
DATE	26/02/2024
INDICE	00

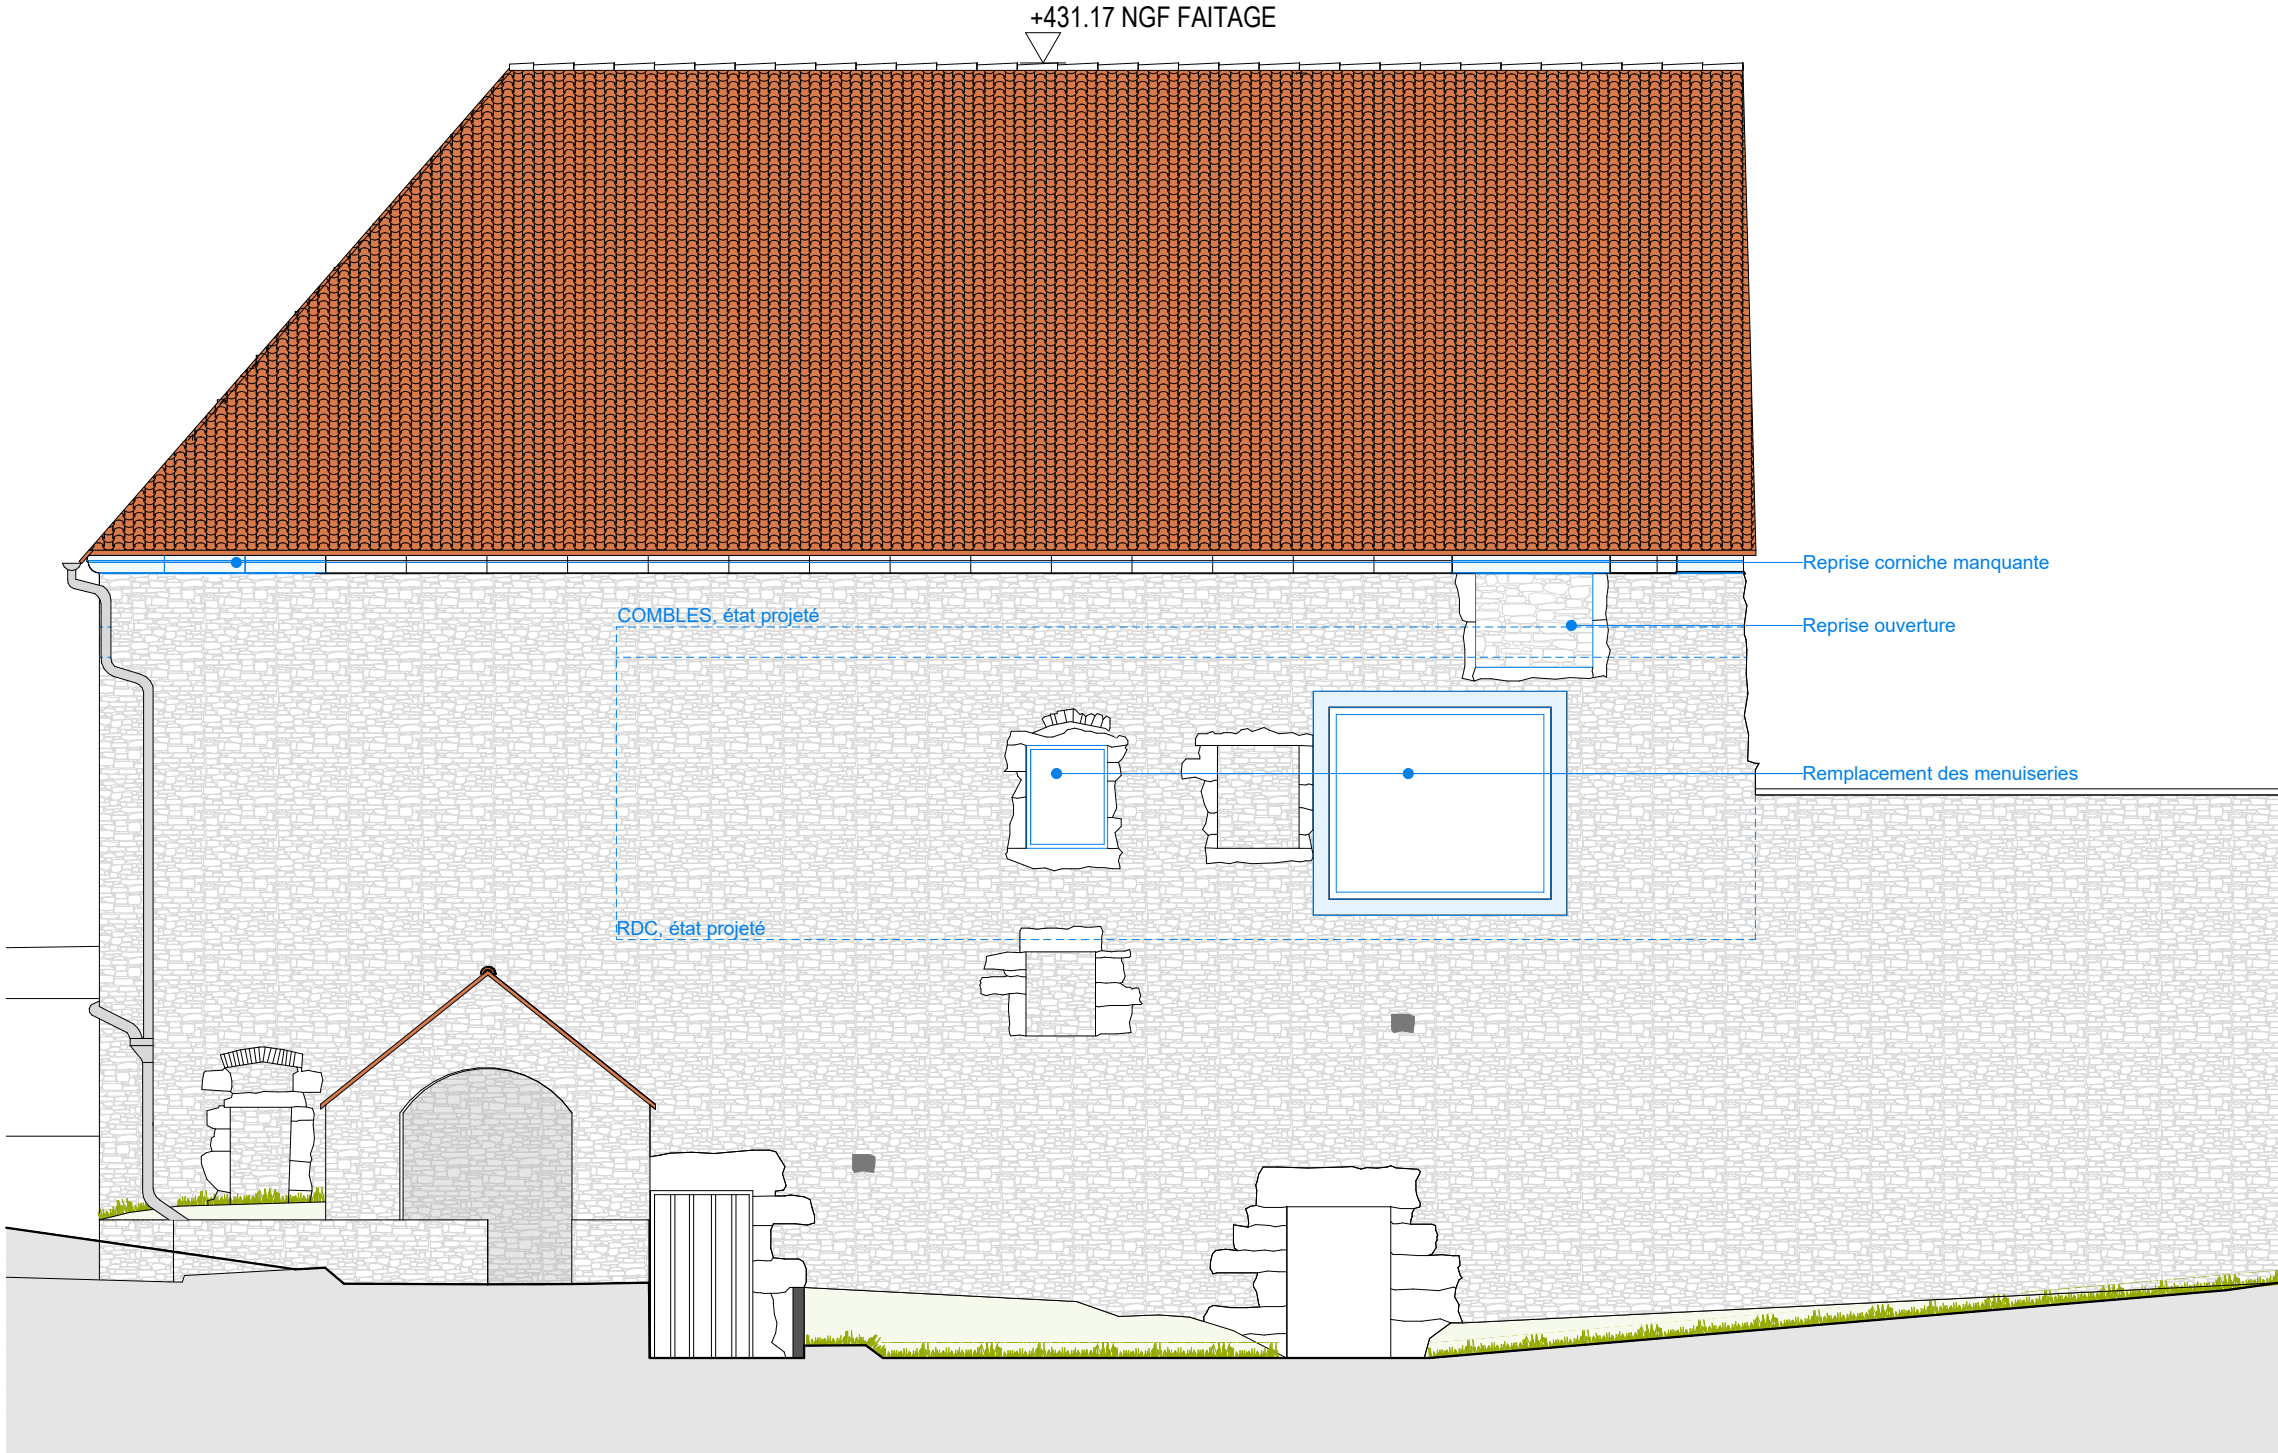

PLAN PROVISOIRE, ETUDE EN COURS

RÉHABILITATION DES
ANCIENNES ECURIES
DU CHATEAU EN
TIERS-LIEU

RUE DES GRANGEOTS
SAINTE-COLOMBE

MAITRISE D'OUVRAGE

Commune de
Sainte-Colombe-en-
Auxois

4, rue Avau 21350 Sainte-Colombe-en-Auxois
T : 03 80 33 90 16
mairie.stecolombe@orange.fr

MAITRISE D'OEUVRE

STUDIO MUSTARD
ARCHITECTURE
6, rue Pasteur 21000 Dijon
T : 03 80 30 00 13
contact@studiomustard.com


BOURGOGNE STRUCTURE
Structure
1, rue Georges Lavier 21000 Dijon
T : 03 80 73 30 58
be@bourgogne-structure.com

CROQUS
Fluides
27, rue Elsa Triolet 21000 Dijon
T : 06 70 46 98 13
contact@croqus.fr

ESQUISSE
AVEC OPTIONS

FACADE EST

PHASE	ESQ
ECHELLE	1:75
DATE	26/02/2024
INDICE	00

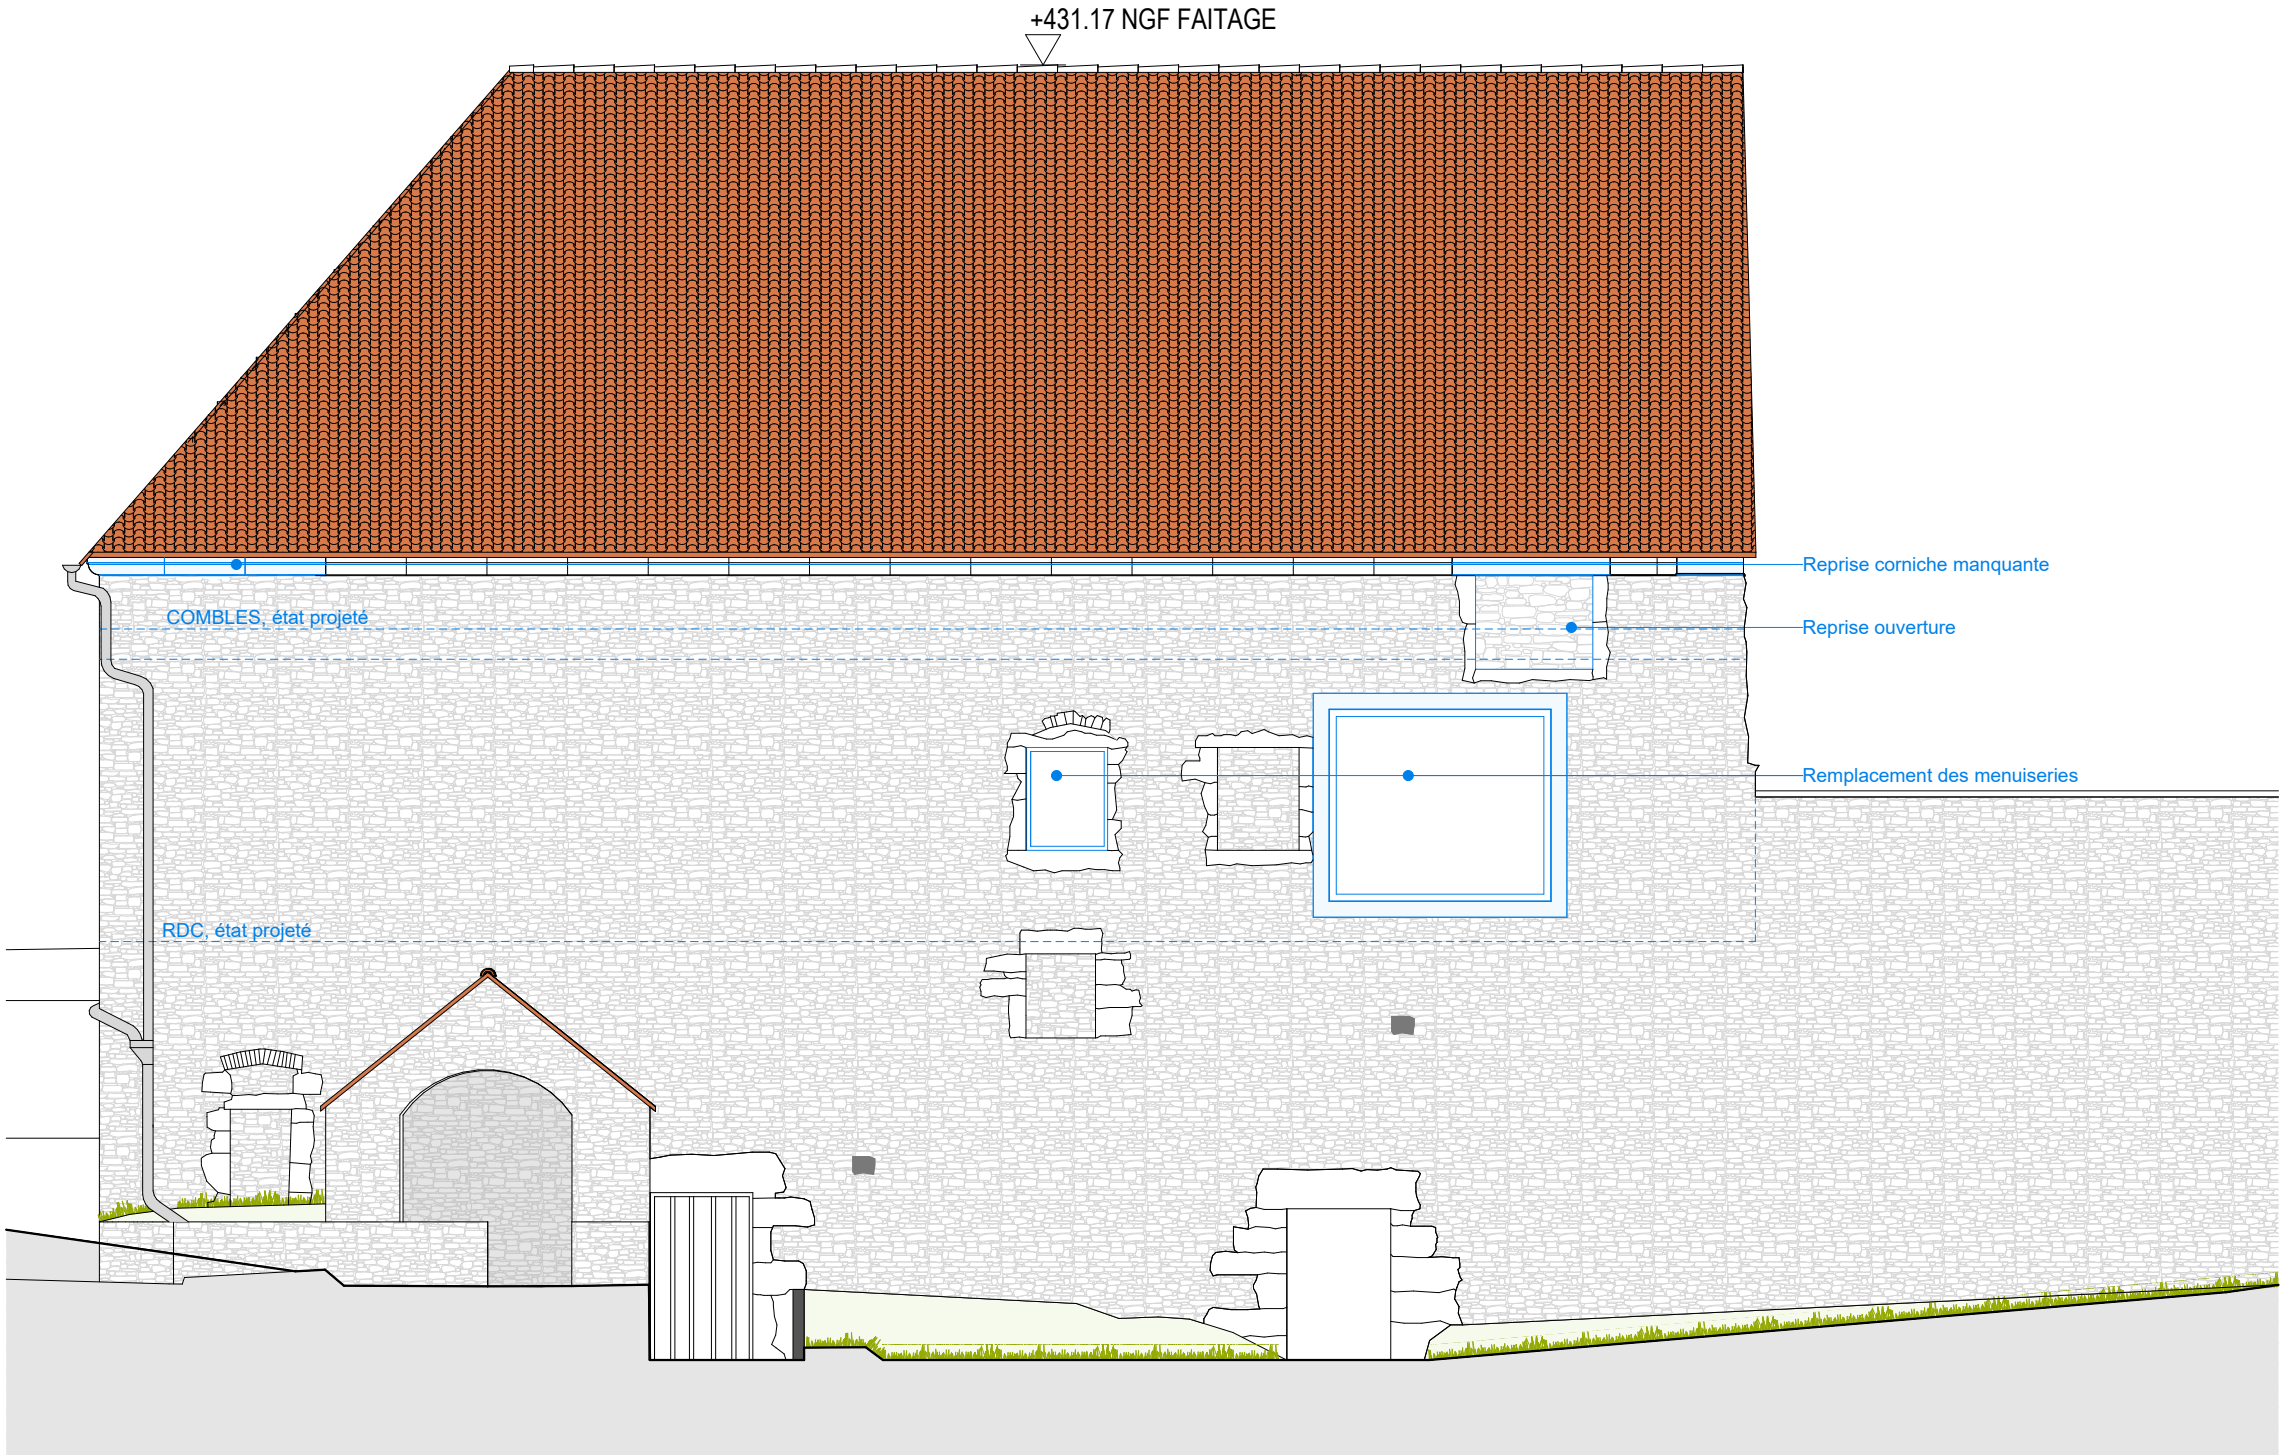

PLAN PROVISOIRE, ETUDE EN COURS

RÉHABILITATION DES
ANCIENNES ECURIES
DU CHATEAU EN
TIERS-LIEU

RUE DES GRANGEOTS
SAINTE-COLOMBE

MAITRISE D'OUVRAGE

Commune de
Sainte-Colombe-en-
Auxois

4, rue Avau 21350 Sainte-Colombe-en-Auxois
T : 03 80 33 90 16
mairie.stecolombe@orange.fr

MAITRISE D'OEUVRE



STUDIO MUSTARD
ARCHITECTURE
6, rue Pasteur 21000 Dijon
T : 03 80 30 00 13
contact@studiomustard.com



BOURGOGNE STRUCTURE
Structure
1, rue Georges Lavier 21000 Dijon
T : 03 80 73 30 58
be@bourgogne-structure.com



CROQUS
Fluides
27, rue Elsa Triolet 21000 Dijon
T : 06 70 46 98 13
contact@croqus.fr

ESQUISSE

FACADE OUEST

PHASE	ESQ
ECHELLE	1:75
DATE	26/02/2024
INDICE	00

